


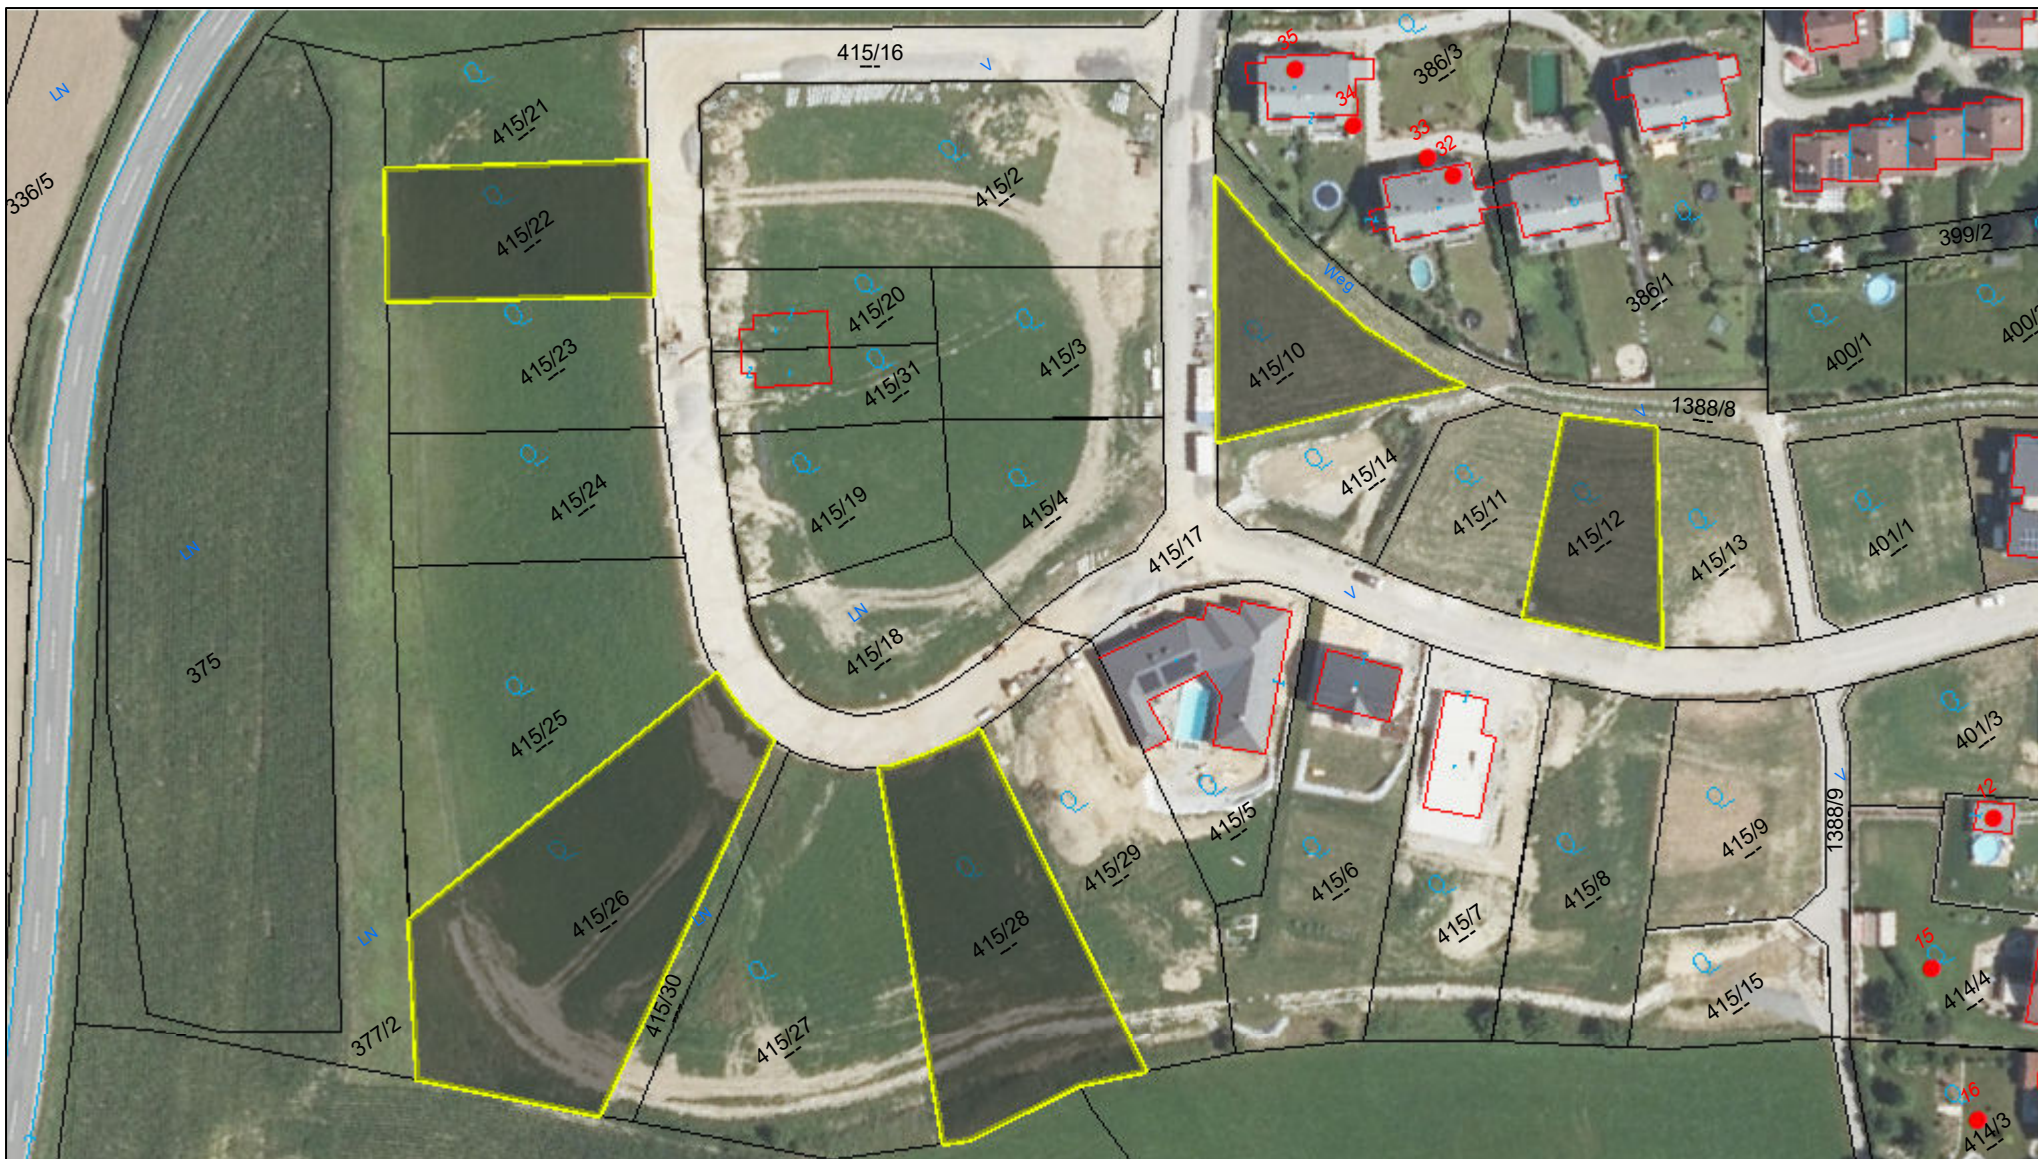

Lageplan

Marktgemeinde Kilb

3233 Kilb, Marktplatz 4
Tel: 02748/7321
e-Mail: gemeinde@kilb.at

Copyright: DKM - (c) Bundesamt für Eich-und Vermessungswesen
HINWEIS: Rechtsanspruch aus dieser Darstellung nicht ableitbar!



Plotdatum: 20.02.2024
Maßstab (im Original): 1:1.200
Erstellt durch Anwender:
Michael Marchat_Kilb

0 12,5 25 50 Meter